


Normalprofil 1 : 20

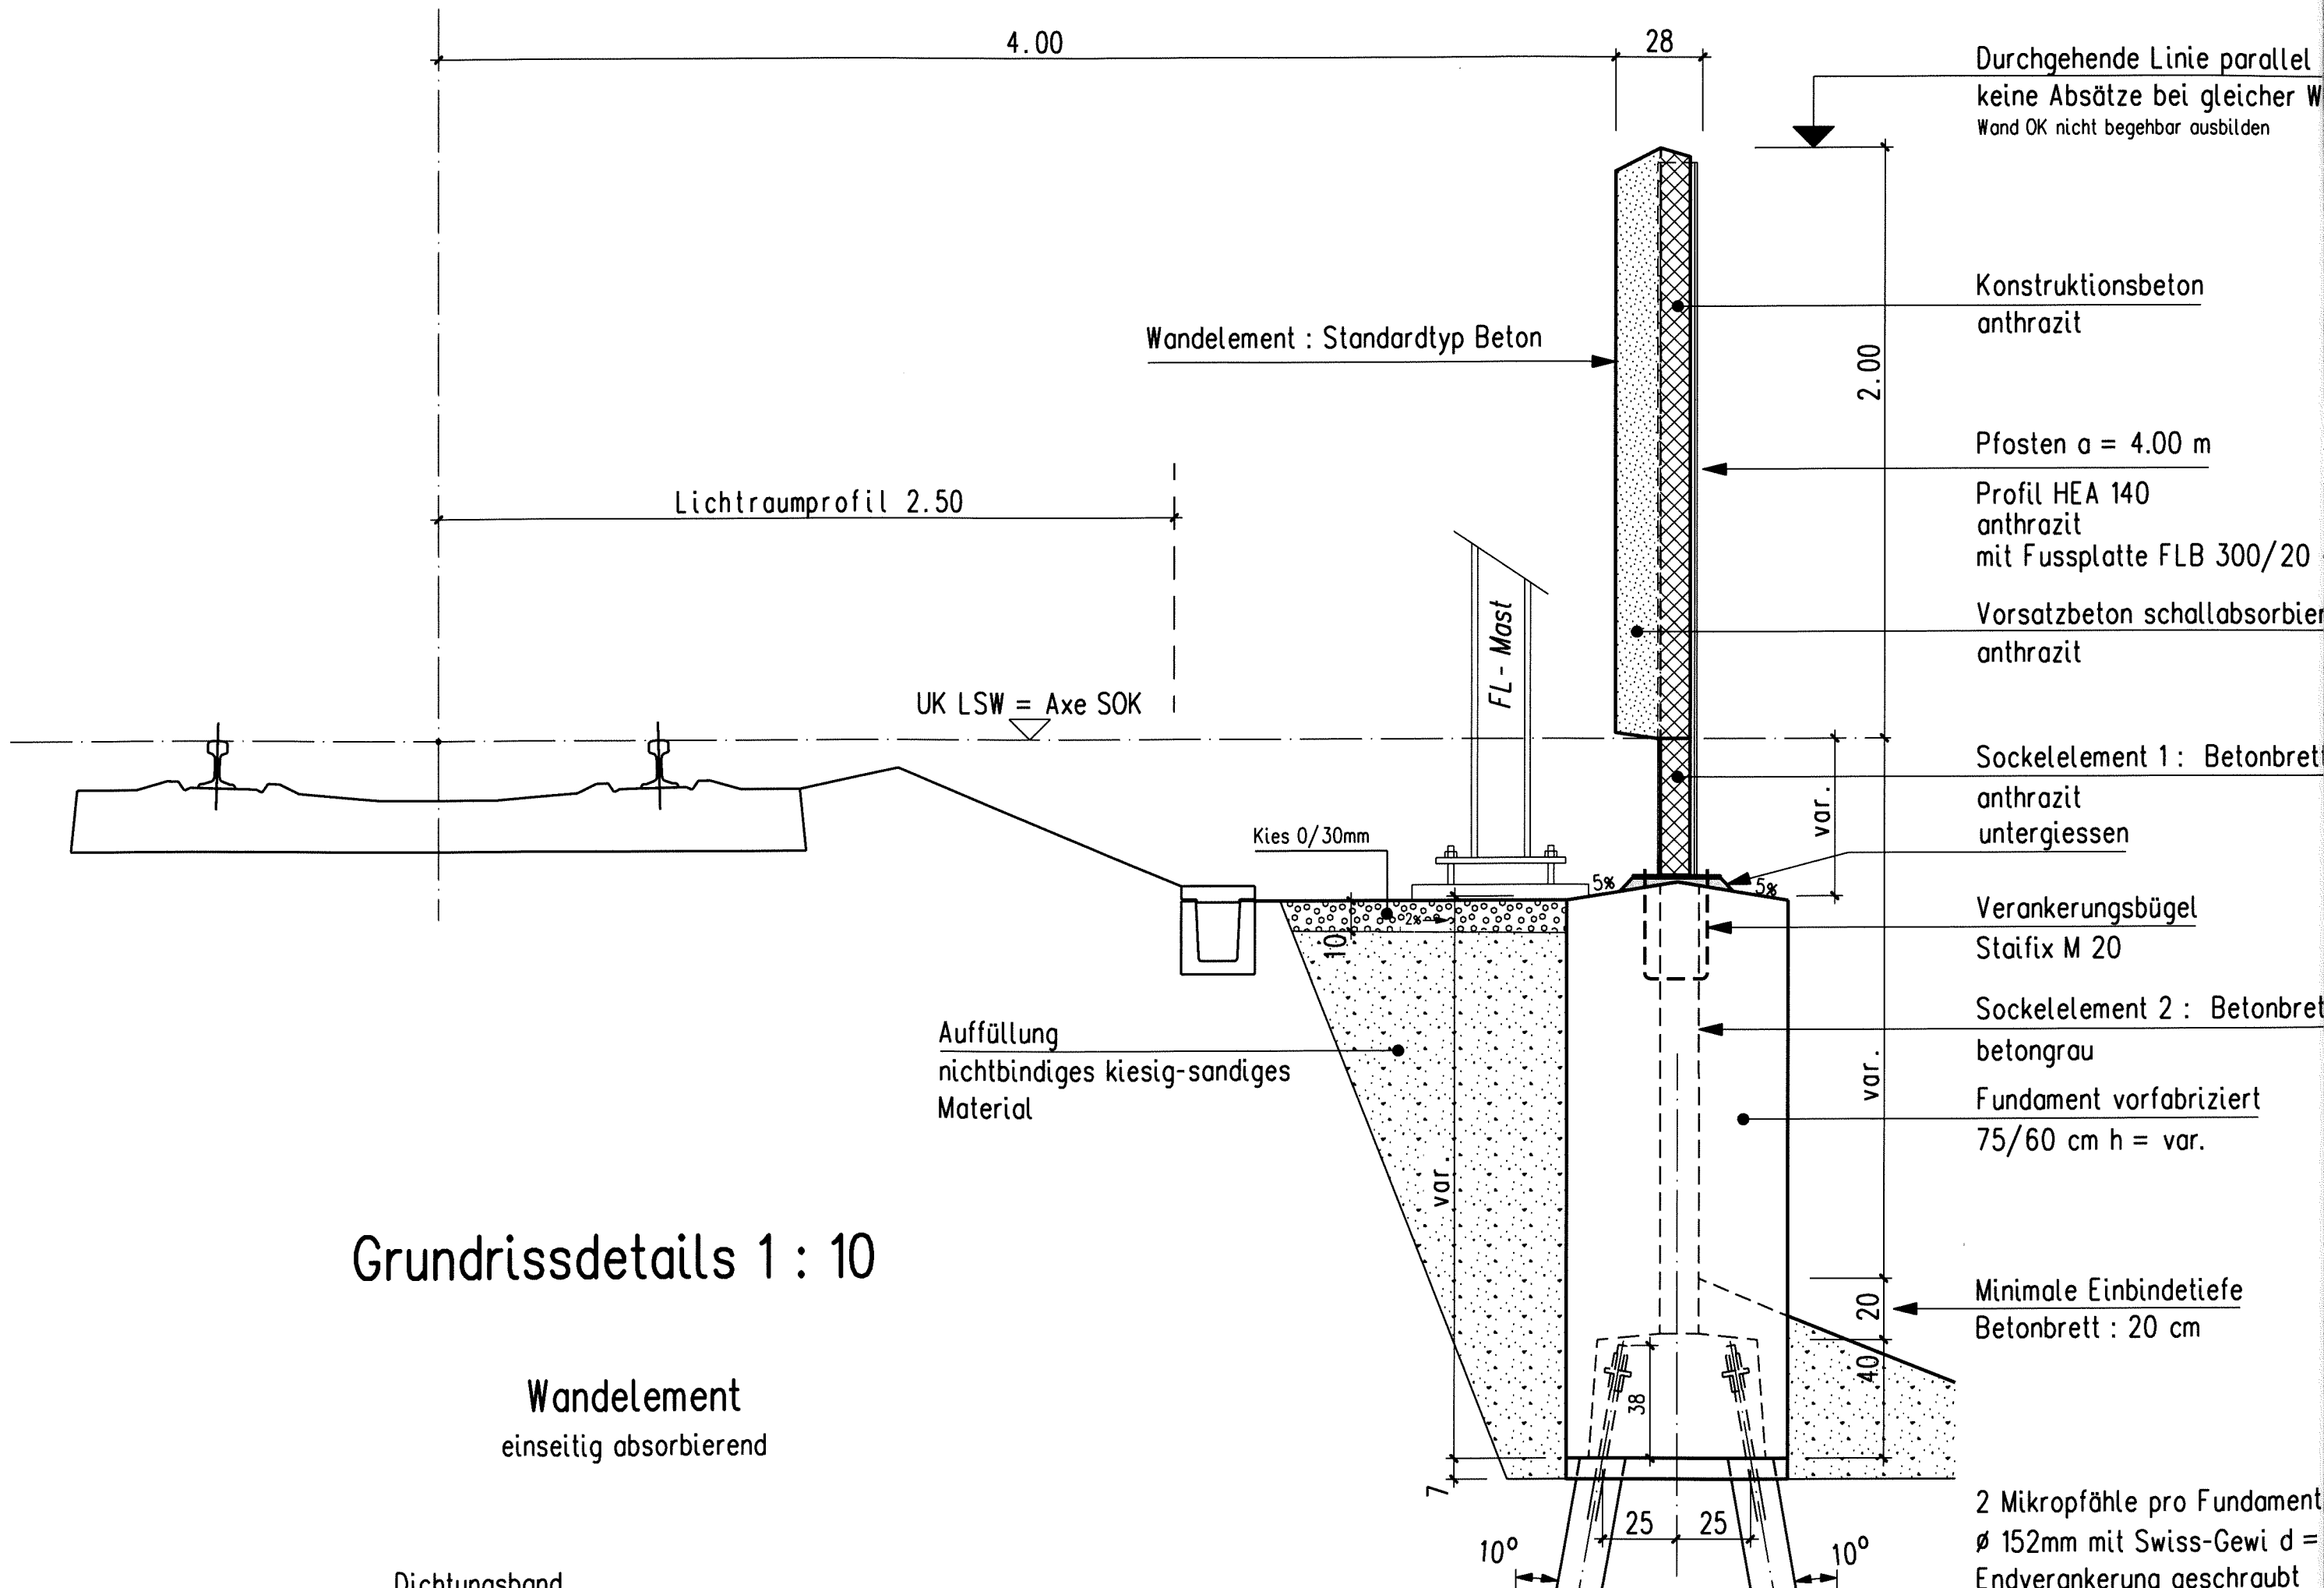

Durchgehende Linie parallel
keine Absätze bei gleicher W
Wand OK nicht begehbar ausbilden

Konstruktionsbeton
anthrazit

Pfosten $a = 4.00$ m

Profil HEA 140
anthrazit
mit Fussplatte FLB 300/20

Vorsatzbeton schallabsorbierend
anthrazit

Socketelement 1 : Betonbrett
anthrazit
untergossen

Verankerungsbügel
Staifix M 20

Socketelement 2 : Betonbrett
betongrau
Fundament vorgefertigt
75/60 cm $h = \text{var.}$

Minimale Einbindetiefe
Betonbrett : 20 cm

2 Mikropfähle pro Fundament
 $\varnothing 152$ mm mit Swiss-Gewi $d = \text{var.}$
Endverankerung geschraubt

Grundrissdetails 1 : 10

Wandelement
einseitig absorbierend

Dichtungsbund

Bereich LSW 10, km 24.263 bis km 24.384)

Normalprofil 1 : 20 ohne Sockelelement 1

